



Zásady umiestnenia nových pozemkov v obvode projektu pozemkových úprav k.ú. Mikušovce pri Pruskom

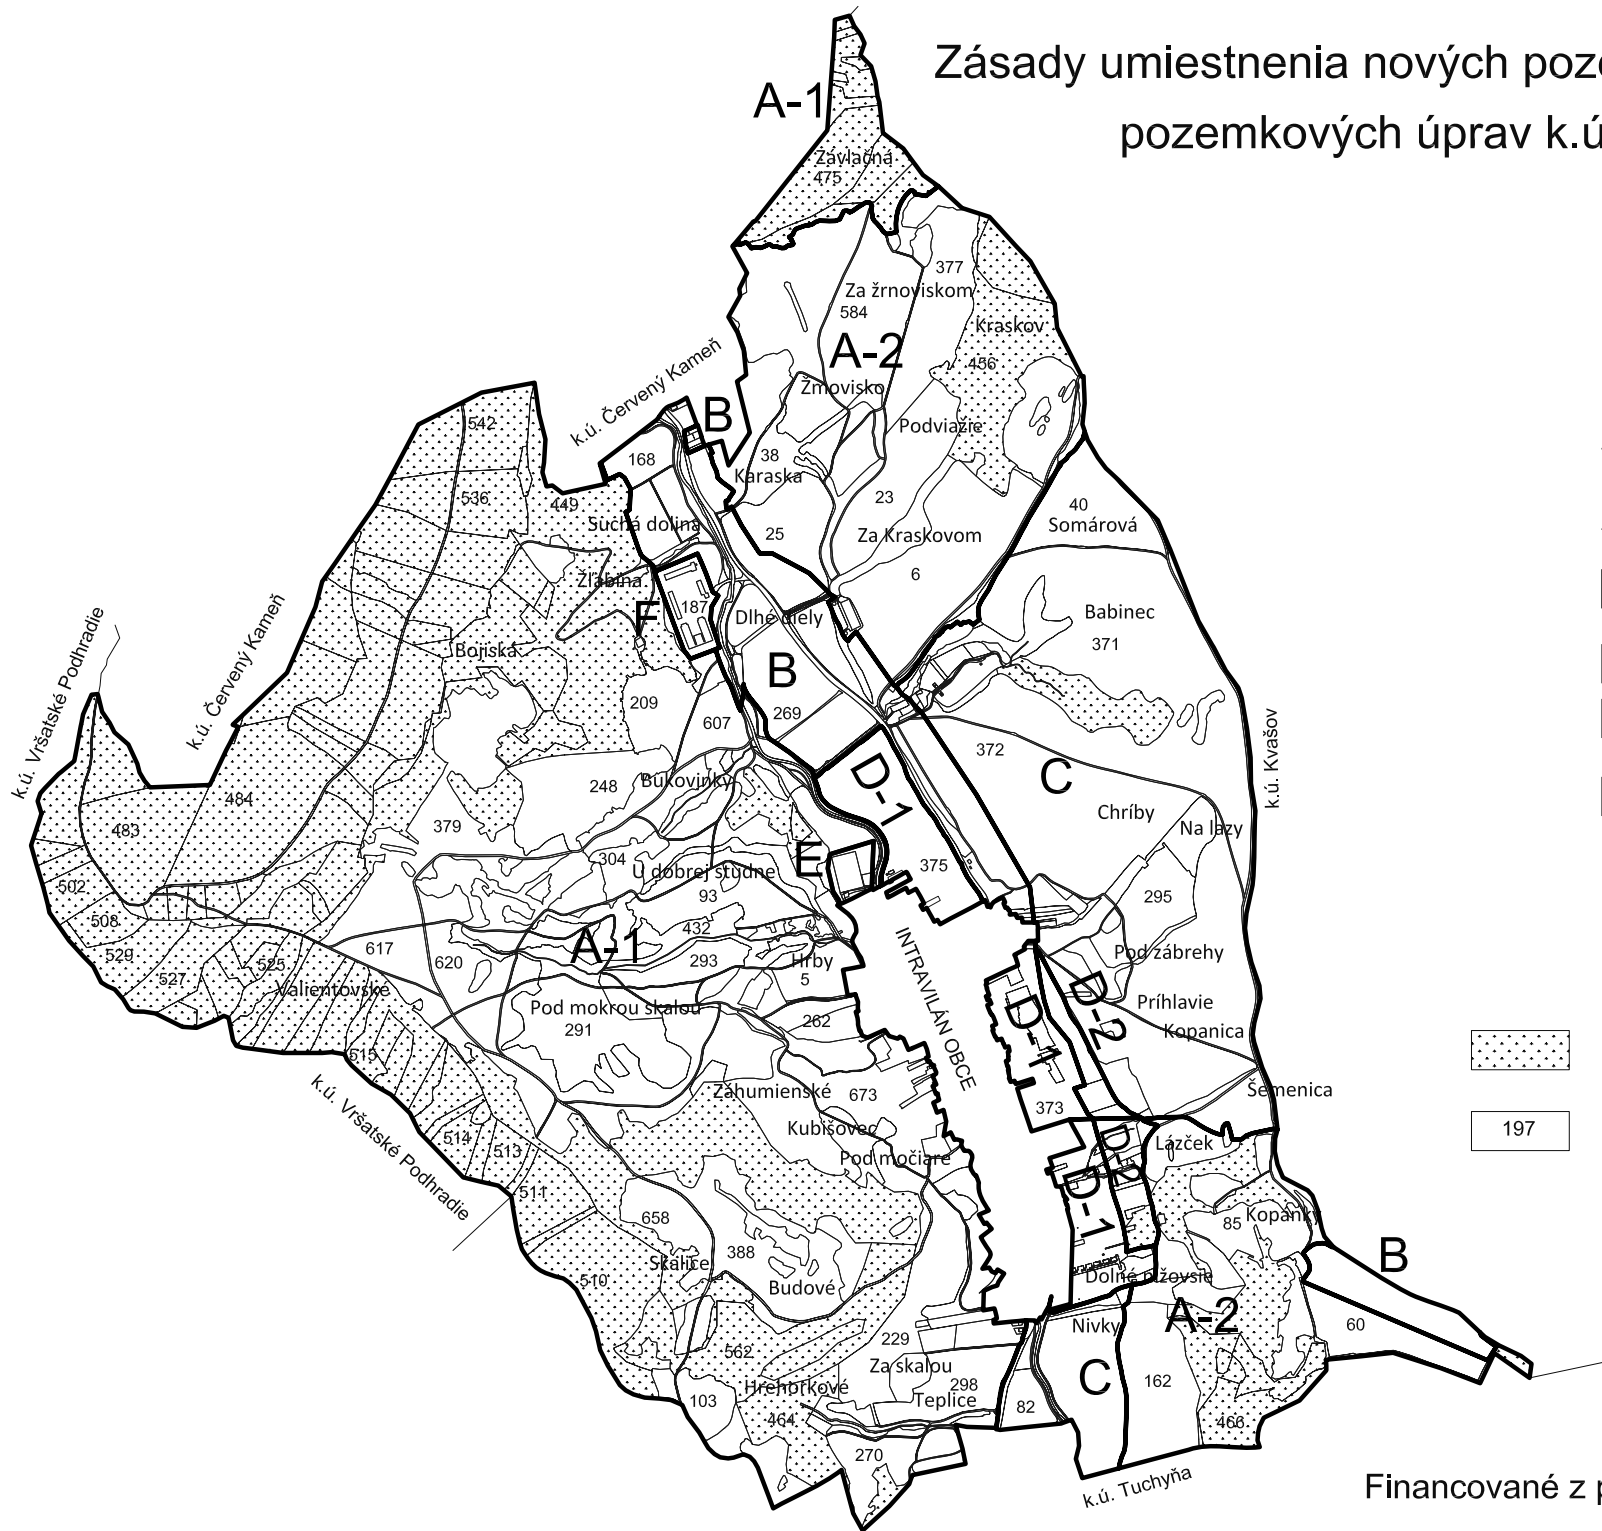


LEGENDA:

- projektové bloky
- A-1** CHKO - Biele Karpaty
- A-2**
- B,C** s vysokou hodnotou pozemkov (BPEJ)
- D-1** s vyšším významom
- D-2** s vyšším významom
- E** s vyšším významom - VZO-IHRISKO
- F** areál PD Pruské

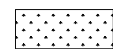

lesné pozemky

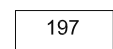

PC - projekčné celky s číslami objektov

M 1: 22 000

Financované z prostriedkov EPFRV 2014-2020